



## BUDYNEK NR 3 3 PIĘTRO - MIESZKANIE NR 12

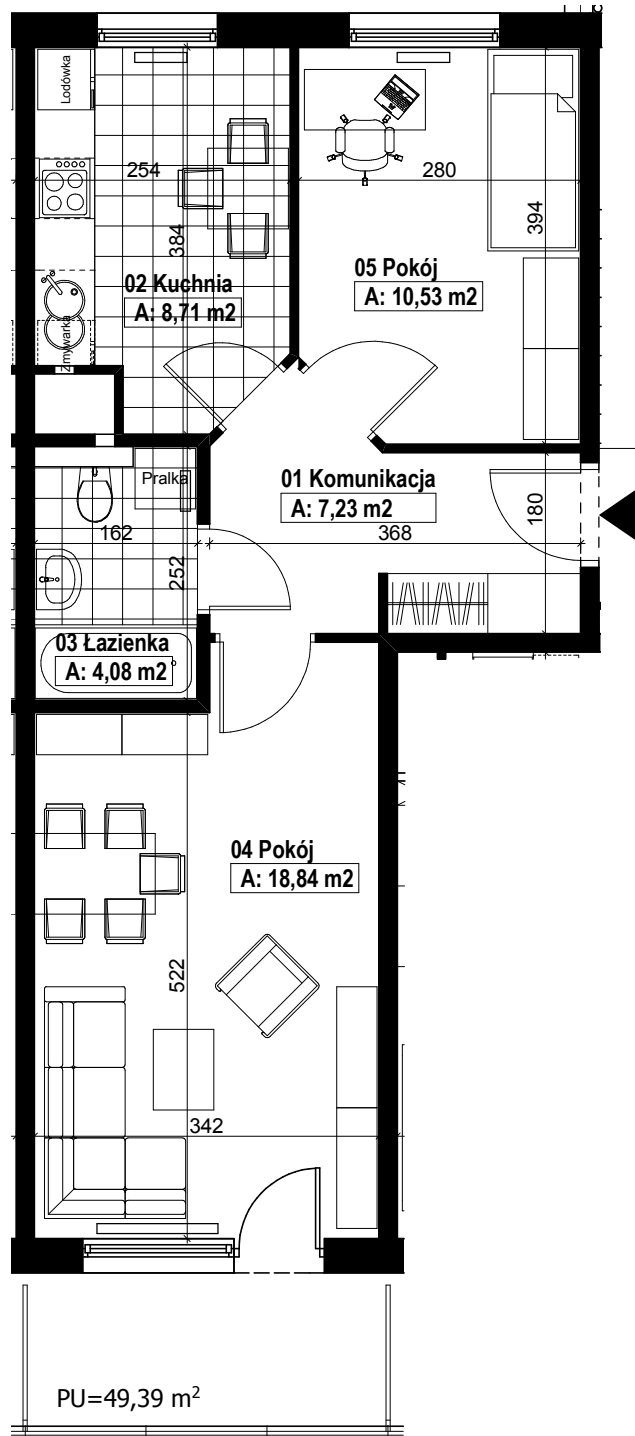

### MIESZKANIE NR 12

Nr pom.	Nazwa pom.	Pow. m <sup>2</sup>
01	Komunikacja	7,23
02	Kuchnia	8,71
03	Łazienka	4,08
04	Pokój	18,84
05	Pokój	10,53
		49,39

### BUDYNEK NR 1

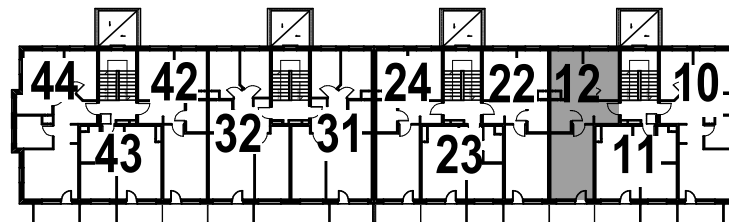

## ZESPÓŁ BUDYNKÓW MIESZKALNYCH WIELORODZINNYCH OLSZTYN JAROTY

UWAGA:

KARTA MIESZKANIA JEST INFORMACJĄ O LOKALU  
I NIE STANOWI ZAŁĄCZNIKA DO UMOWY  
PODANE POWIERZCHNIE I WYMIARY SĄ ORIENTACYJNE I MOGĄ  
ODBIEGAĆ OD POWIERZCHNI I WYMIARÓW RZECZYWISTYCH

### ZAGOSPODAROWANIE TERENU

