


1 PIĘTRO-MIESZKANIE NR 32 (1.3)

POWIERZCHNIE MIESZKANIE NR 32

Nr	NAZWA	POWIERZCHNIA
1.3.1	KOMUNIKACJA	5.17
1.3.2	ŁAZIENKA	5.18
1.3.3	SALON	20.97
1.3.4	POKÓJ	14.65
1.3.5	KUCHNIA	9.24
		55.21

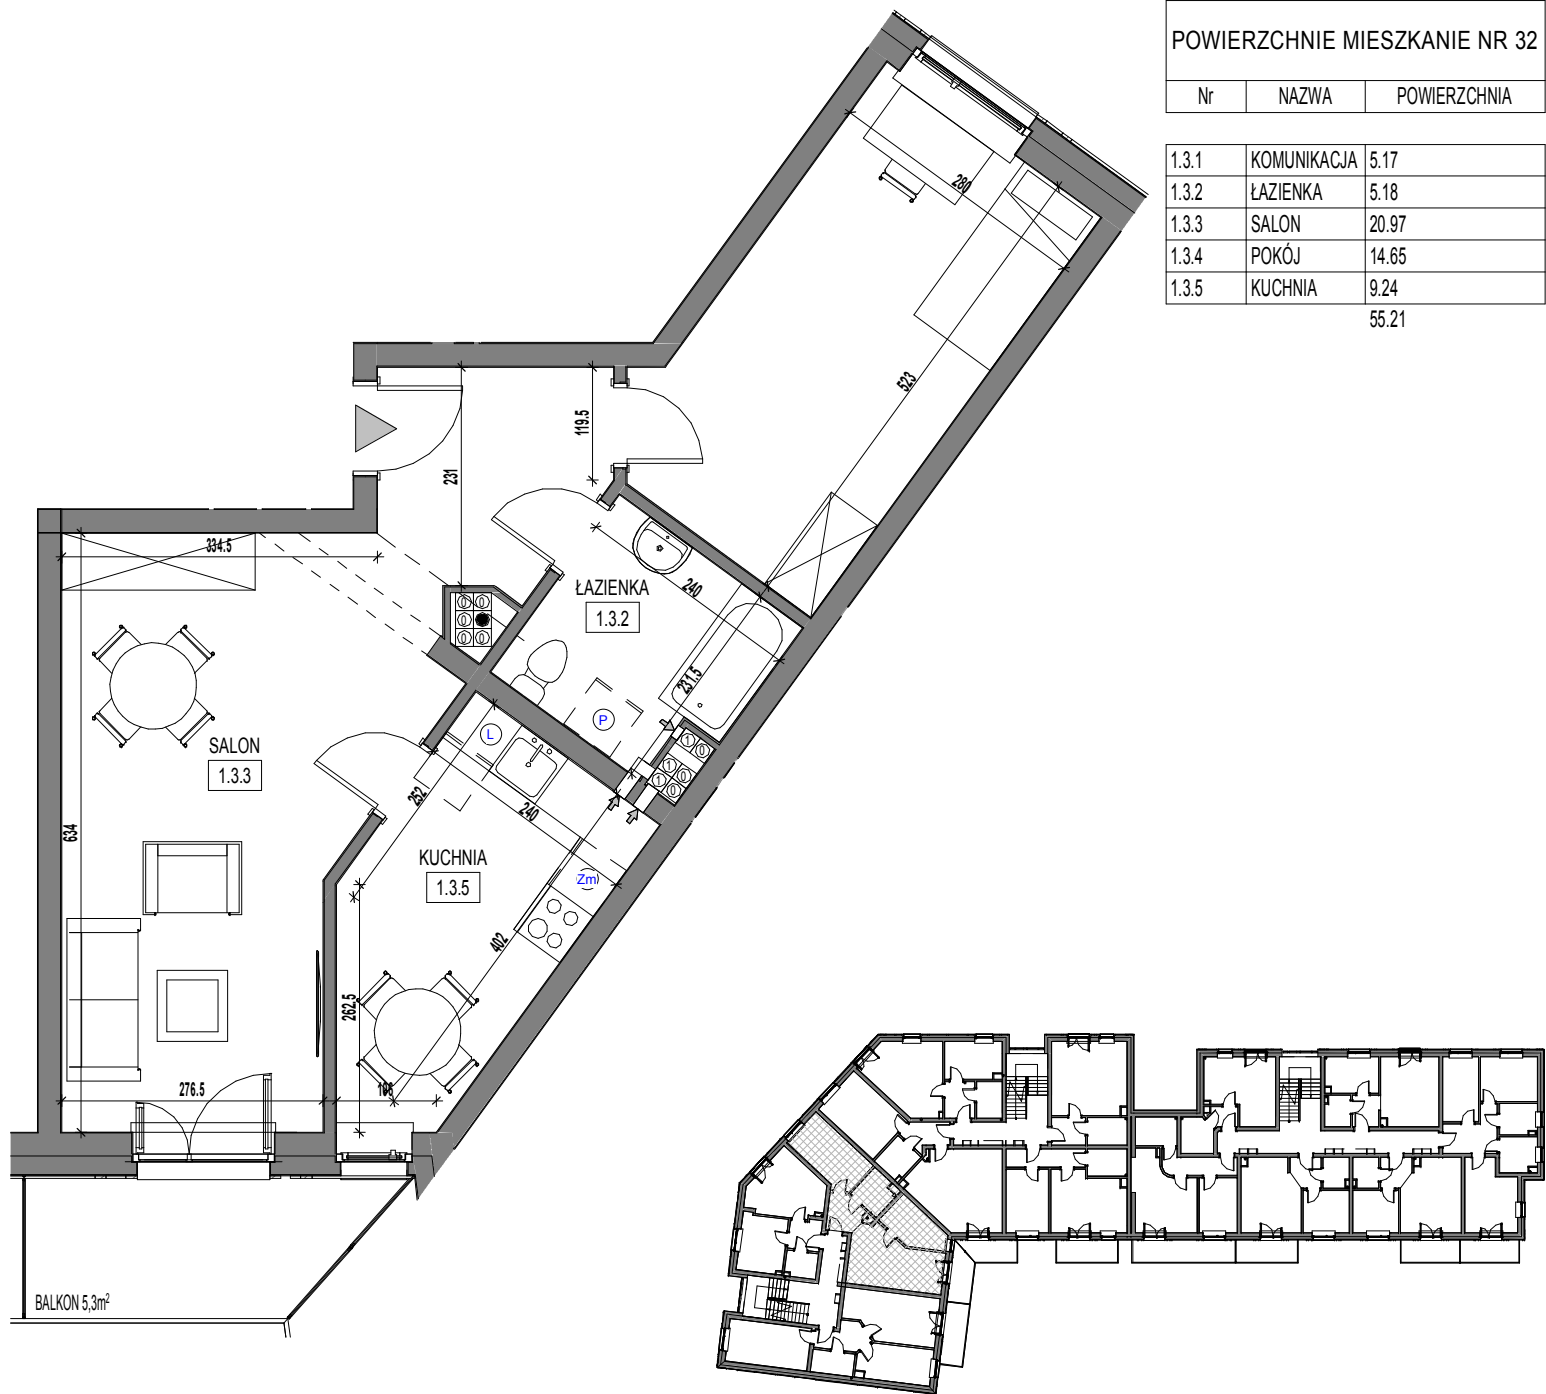

Przedsiębiorstwo Budowlane MAS-BUD S.j. MAS-BUD Sp. z o.o.
 ul. Sucharskiego 4 lok. D
 10-693 Olsztyn
 tel./fax. 89 543-06-51
 tel./fax. 89 543-74-52

Biurowo czynne:
 pn. i śr.: 7.00 - 15.00, wt. i czw.: 7.00 - 17.00, pt.: 7.00 - 13.00

BUDYNEK WIELORODZINNY W STAWIGUDZIE CENTRUM

UWAGA:
 KARTA MIESZKANIA JEST INFORMACJĄ O LOKALU
 I NIE STANOWI ZAŁĄCZNIKA DO UMOWY
 PODANE POWIERZCHNIE I WYMIARY SĄ ORIENTACYJNE I MOGĄ
 ODBIEGAĆ OD POWIERZCHNI I WYMIARÓW RZECZYWISTYCH

ZAGOSPODAROWANIE TERENU

