


ogródek
53,01 m²

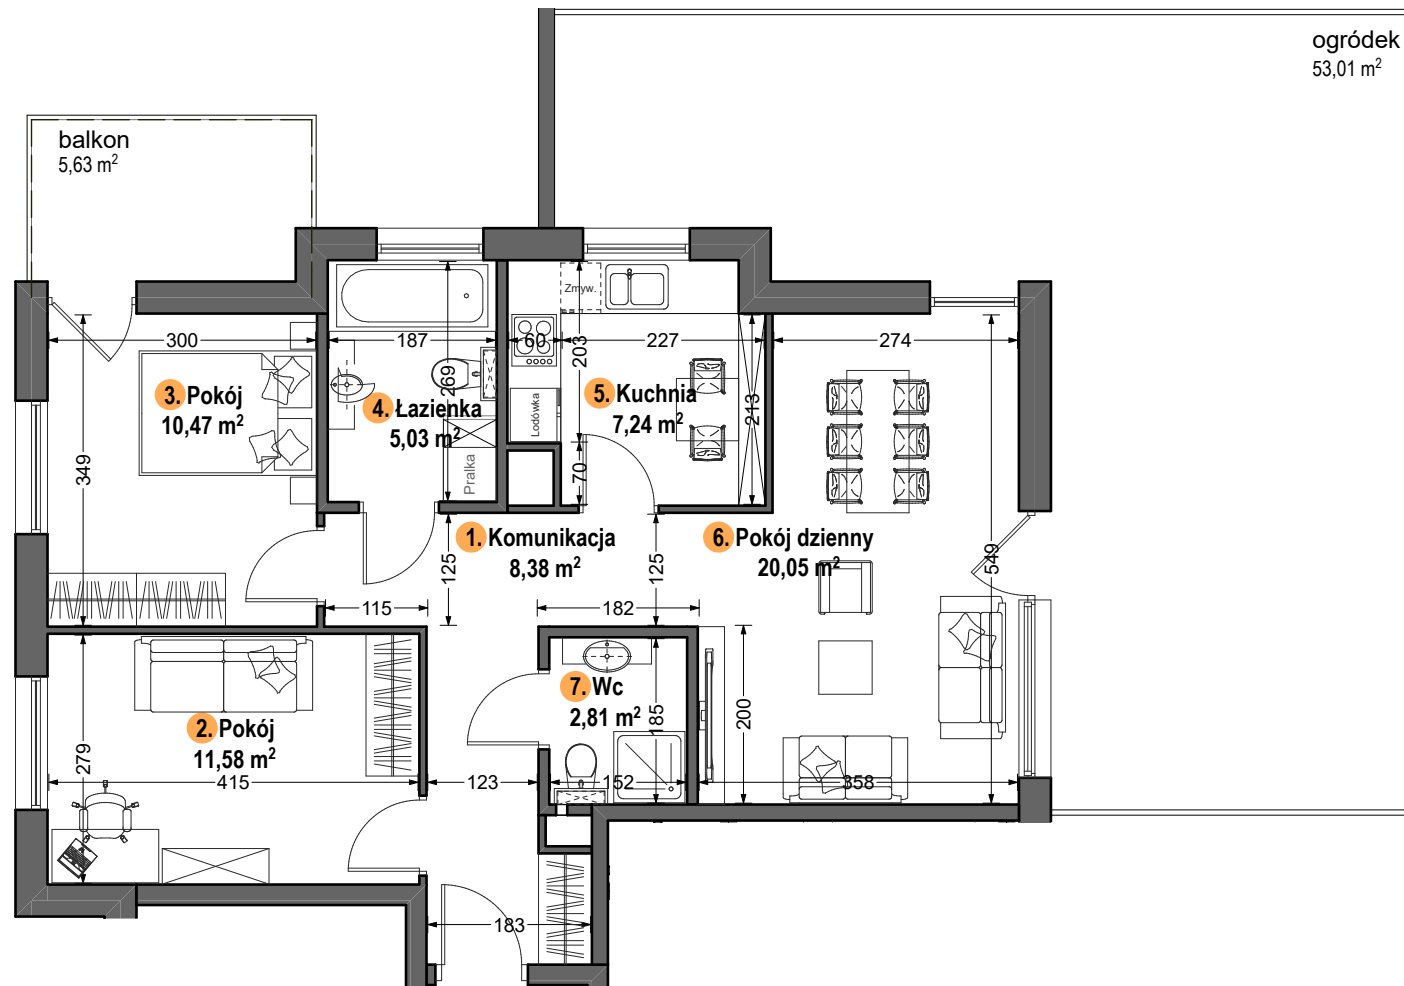


1. KOMUNIKACJA	8,38 m ²
2. POKÓJ	11,58 m ²
3. POKÓJ	10,47 m ²
4. ŁAZIENKA	5,03 m ²
5. KUCHNIA	7,24 m ²
6. POKÓJ DZIENNY	20,05 m ²
7. WC	2,81 m ²
BALKON	5,63 m ²
OGRÓDEK	53,01 m ²

NUMER MIESZKANIA	41
NUMER BUDYNKU	B6
KLATKA	IV
PIĘTRO	PARTER
3 POKOJE + KUCHNIA	
POW. MIESZKANIA:	65,56 m²

UWAGA: Karta mieszkania jest informacją o lokalu i nie stanowi załącznika do umowy.
Podane powierzchnie i wymiary są orientacyjne i mogą odbiegać od rzeczywistych

BUDYNEK NR 6

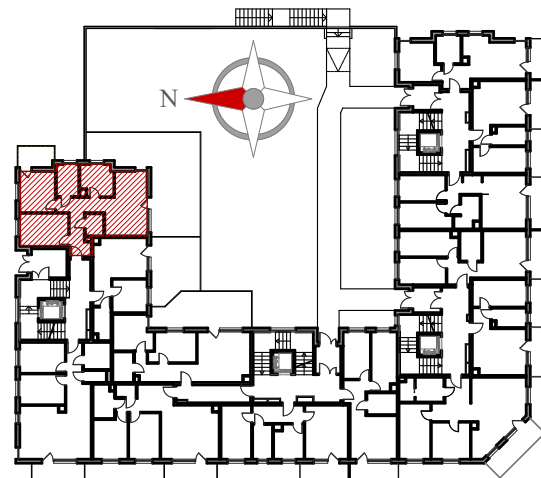

PLAN OSIEDLA



ul. Sucharskiego 4 lok. D, 10-693 Olsztyn
tel./fax. 89 543-74-52, 89 543-06-51
www.masbud.pl www.horyzontjaroty.pl



Horyzont Jaroty

OSIEDLE MIESZKANIOWE