




**MAS-BUD**

Stawarczyk

www.masbud.pl



|                        |                      |
|------------------------|----------------------|
| 1. KOMUNIKACJA         | 8,94 m <sup>2</sup>  |
| 2. POKÓJ               | 8,80 m <sup>2</sup>  |
| 3. POKÓJ               | 8,80 m <sup>2</sup>  |
| 4. POKÓJ               | 10,00 m <sup>2</sup> |
| 5. ŁAZIENKA            | 5,00 m <sup>2</sup>  |
| 6. POKÓJ DZIENNY+ANEKS | 19,74 m <sup>2</sup> |
| BALKON                 | 6,55 m <sup>2</sup>  |

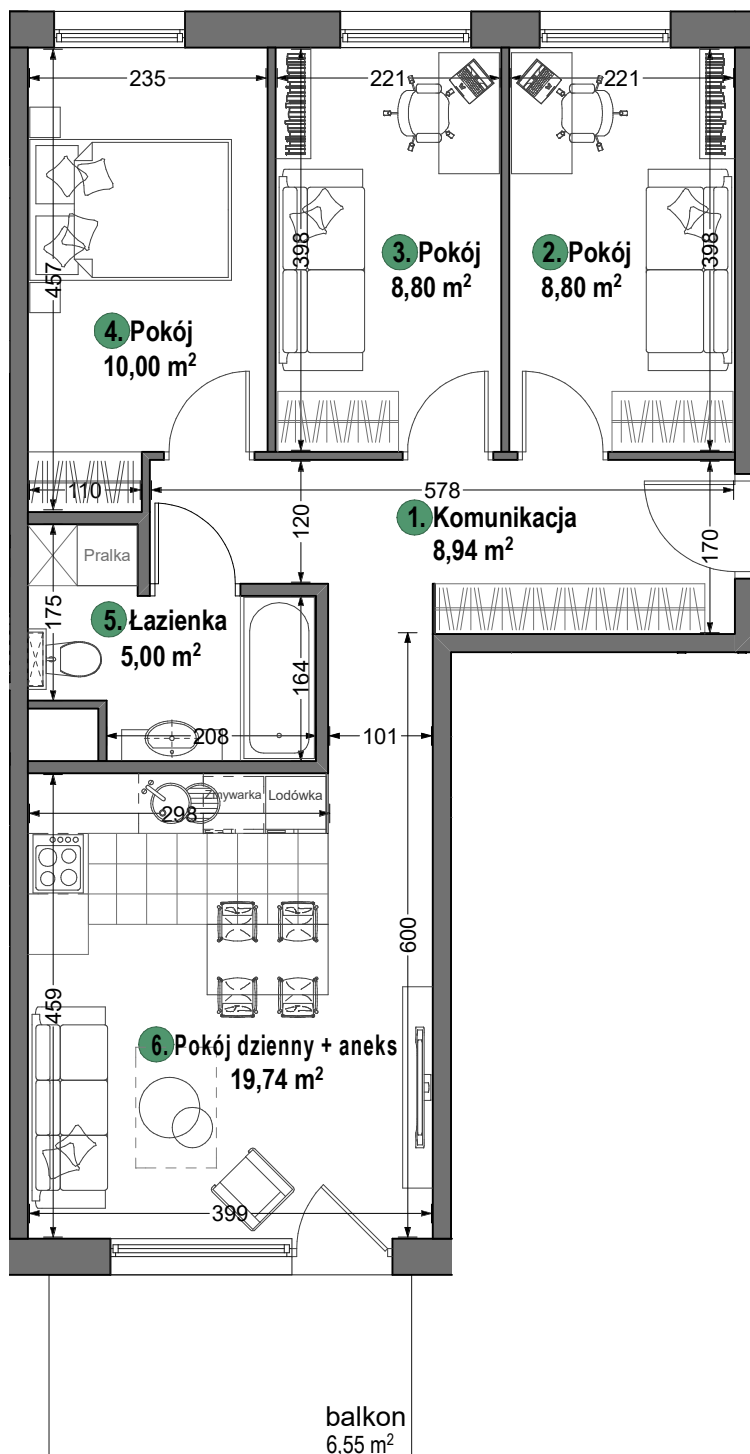

**BUKOWA  
PRZYSTAŃ**


www.bukowaprzystan.olsztyn.pl

+48 721 800 400


**MIESZKANIE NR 12**

**PIĘTRO II**

**POWIERZCHNIA 61,28 m<sup>2</sup>**

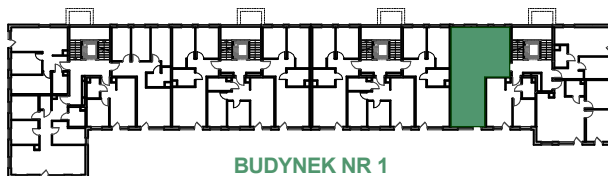

**PLAN OSIEDLA**

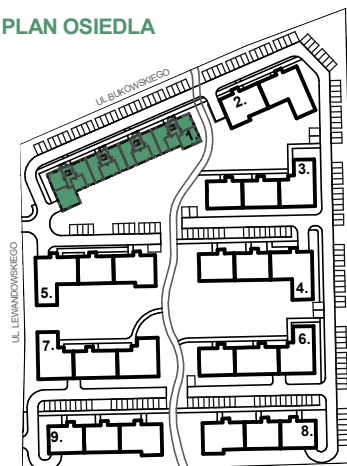

UWAGA: Karta mieszkania jest informacją o lokalu i nie stanowi załącznika do umowy. Podane powierzchnie i wymiary są orientacyjne i mogą odbiegać od rzeczywistych