




MAS-BUD

Stawarczyk

www.masbud.pl

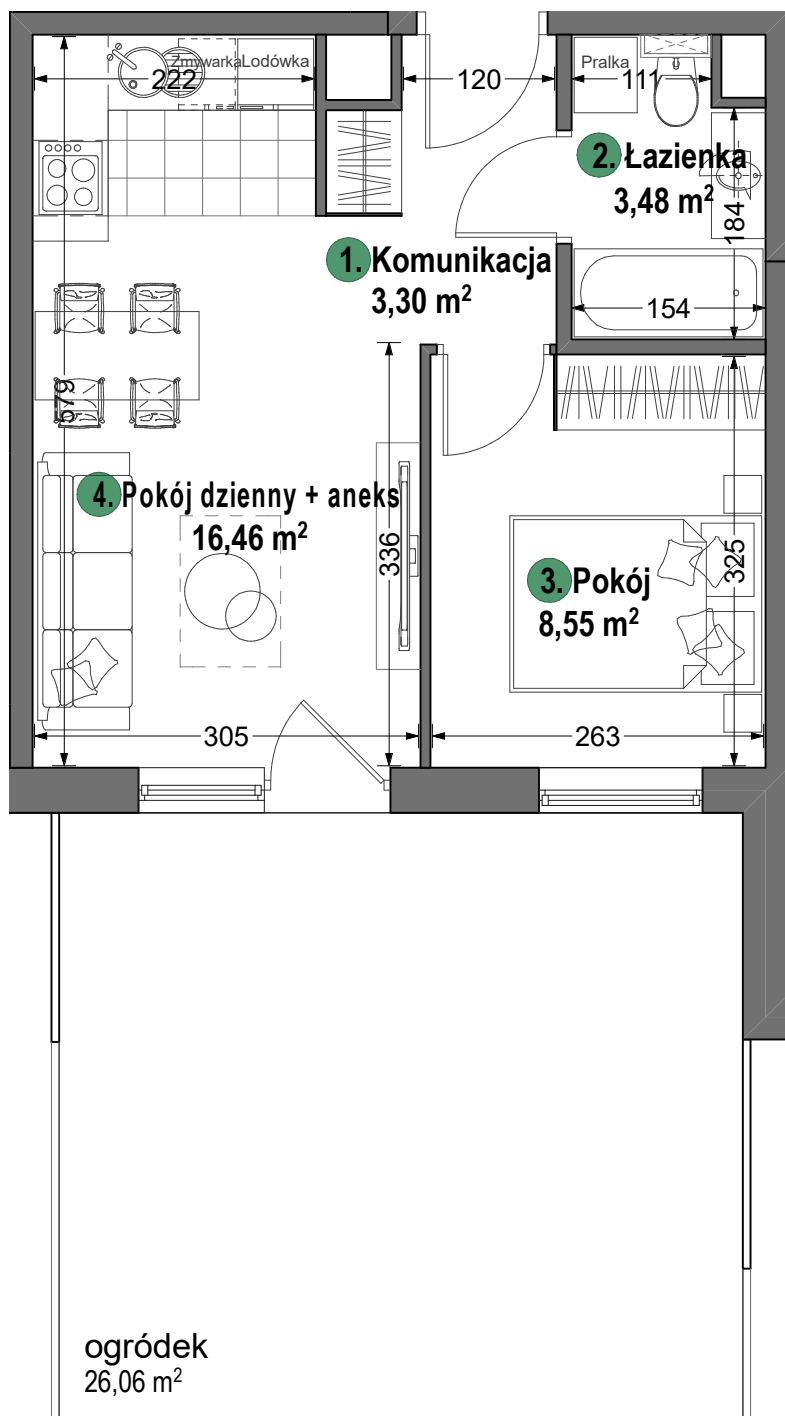

1. KOMUNIKACJA	3,30 m ²
2. ŁAZIENKA	3,48 m ²
3. POKÓJ	8,55 m ²
4. POKÓJ DZIENNY+ANEKS	16,46 m ²
OGRÓDEK	26,06 m ²



**BUKOWA
PRZYSTAŃ**

www.bukowaprzystan.olsztyn.pl


+48 721 800 400



MIESZKANIE NR 3


PARTER

POWIERZCHNIA 31,79 m²

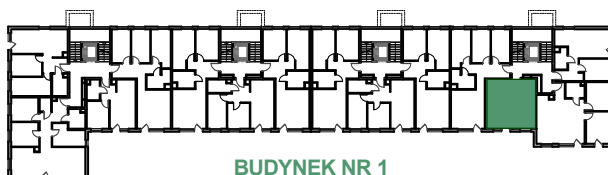

BUDYNEK NR 1

PLAN OSIEDLA

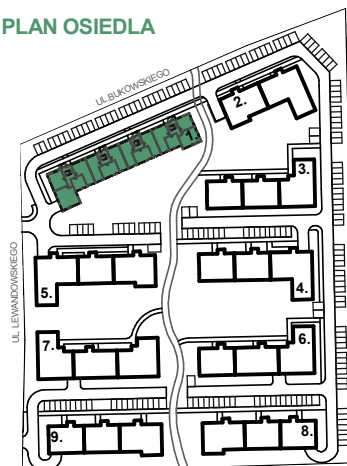

UWAGA: Karta mieszkania jest informacją o lokalu i nie stanowi załącznika do umowy. Podane powierzchnie i wymiary są orientacyjne i mogą odbiegać od rzeczywistych