




MAS-BUD

Stawarczyk

www.masbud.pl

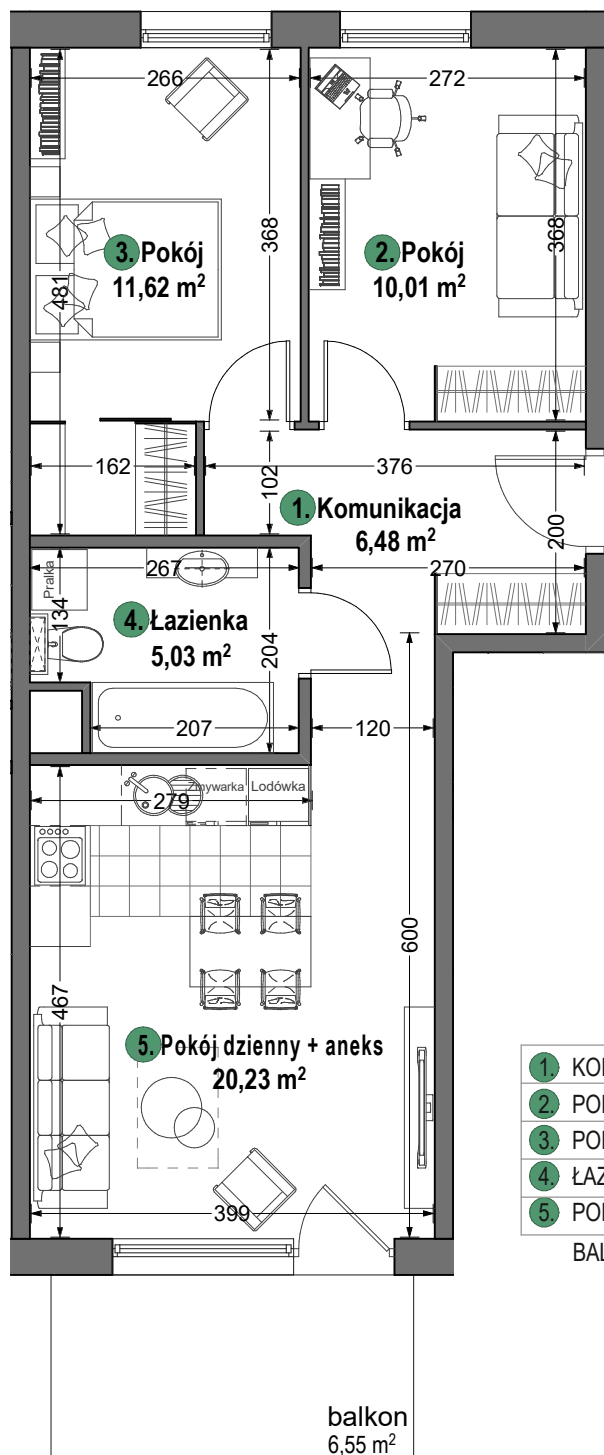

1. KOMUNIKACJA	6,48 m ²
2. POKÓJ	10,01 m ²
3. POKÓJ	11,62 m ²
4. ŁAZIENKA	5,03 m ²
5. POKÓJ DZIENNY + ANEKS	20,23 m ²
BALKON	6,55 m ²



**BUKOWA
PRZYSTAŃ**


www.bukowaprzystan.olsztyn.pl

+48 721 800 400


MIESZKANIE NR 34

PIĘTRO I

POWIERZCHNIA 53,37 m²

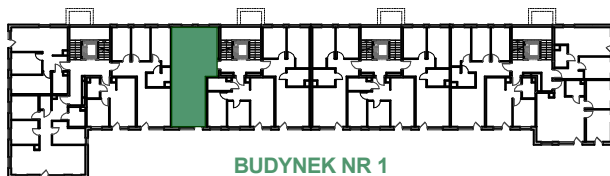

PLAN OSIEDLA

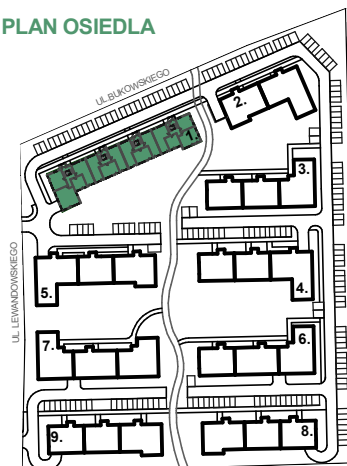

UWAGA: Karta mieszkania jest informacją o lokalu i nie stanowi załącznika do umowy. Podane powierzchnie i wymiary są orientacyjne i mogą odbiegać od rzeczywistych