




MAS-BUD

Stawarczyk

www.masbud.pl



1. KOMUNIKACJA	8,94 m ²
2. POKÓJ	8,80 m ²
3. POKÓJ	8,80 m ²
4. POKÓJ	10,00 m ²
5. ŁAZIENKA	5,00 m ²
6. POKÓJ DZIENNY+ANEKS	19,74 m ²
BALKON	6,55 m ²

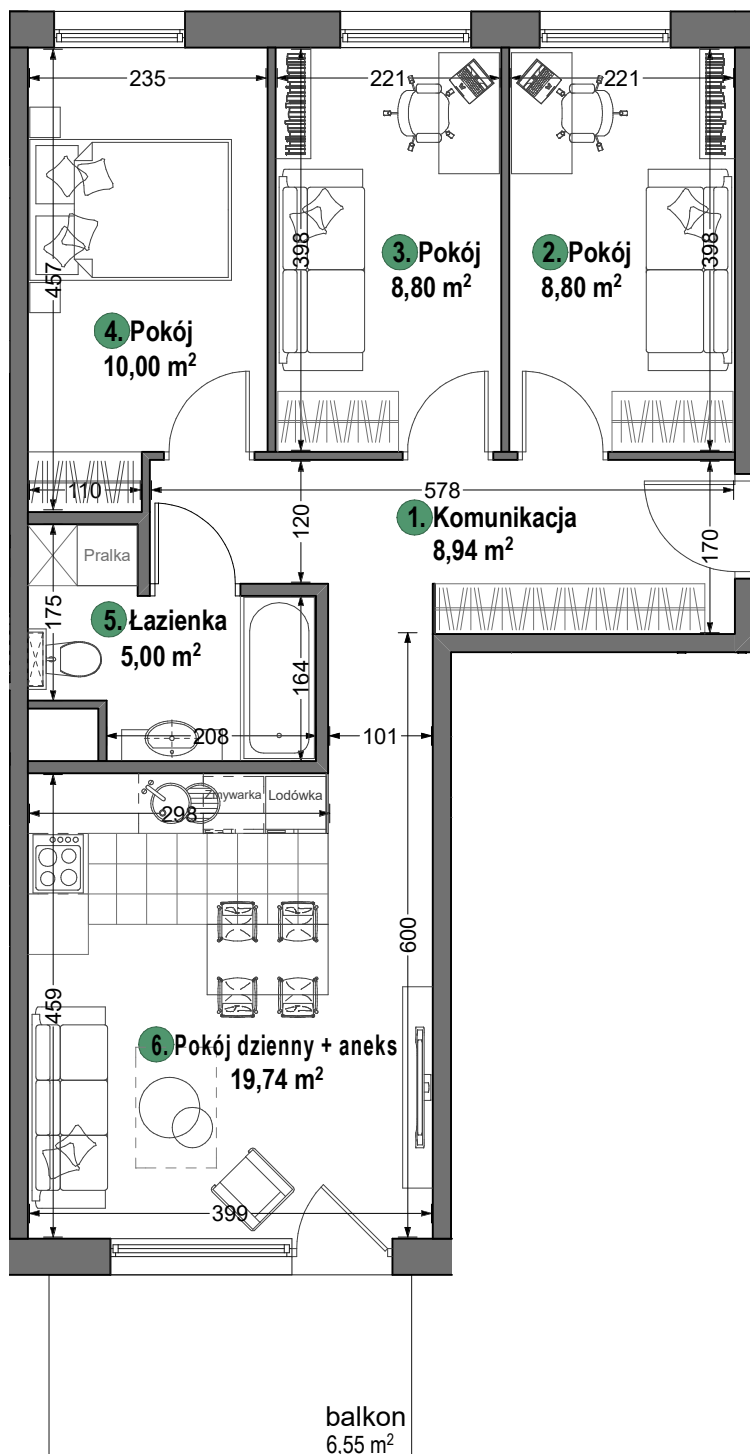

**BUKOWA
PRZYSTAŃ**

www.bukowaprzystan.olsztyn.pl


+48 721 800 400



MIESZKANIE NR 8


PIĘTRO I

POWIERZCHNIA 61,28 m²

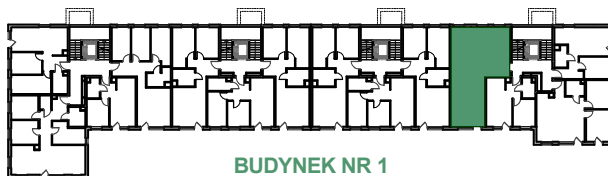

BUDYNEK NR 1

PLAN OSIEDLA

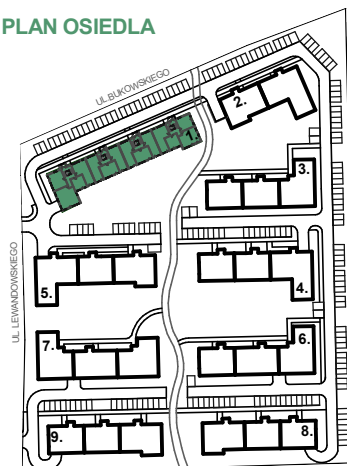

UWAGA: Karta mieszkania jest informacją o lokalu i nie stanowi załącznika do umowy. Podane powierzchnie i wymiary są orientacyjne i mogą odbiegać od rzeczywistych