

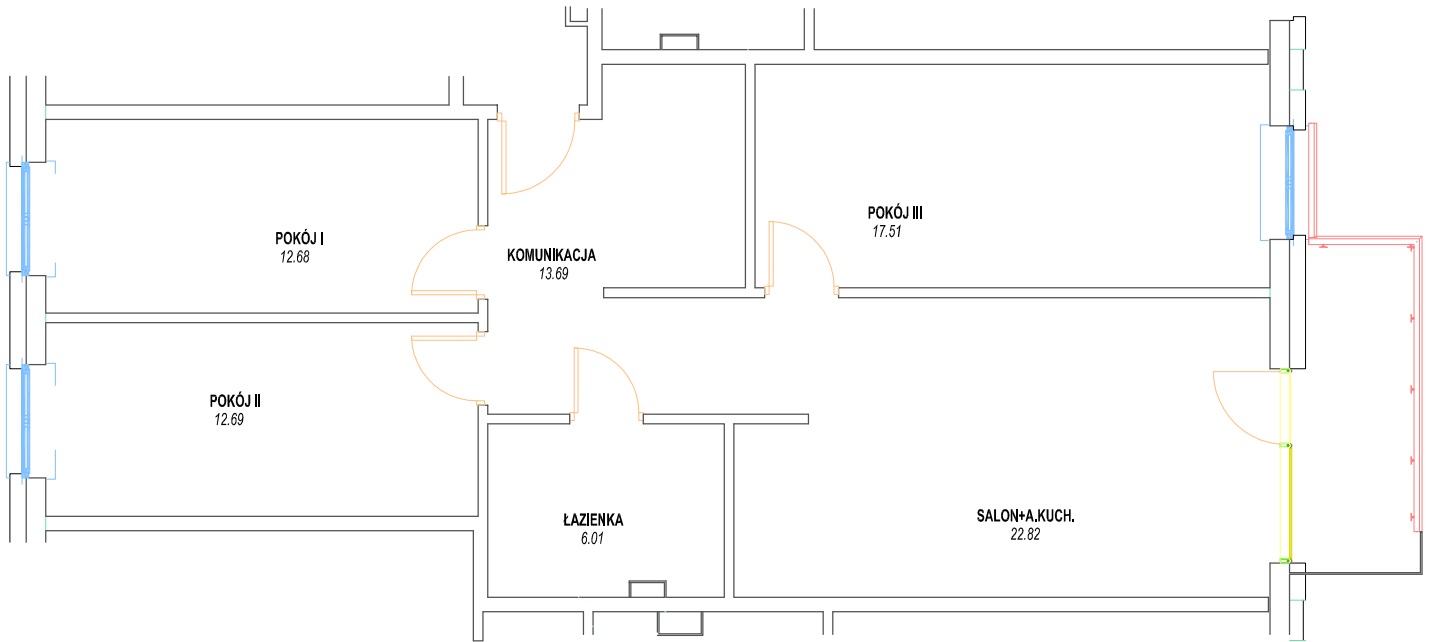


Lokal mieszkalny nr 3 w budynku 57 przy ulicy Niepodległości w Olsztynie

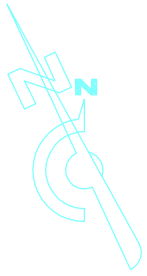

Rzut PARTERU budynku z
zaznaczeniem położenia
lokalu mieszkalnego

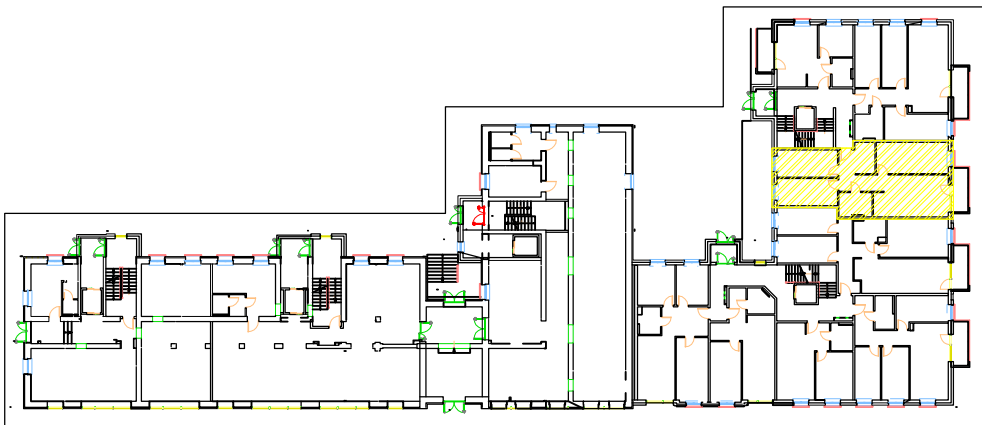

OPIS LOKALU	
KONDYGNACJA	PARTER
POMIESZCZENIA	
KOMUNIKACJA	13.69 m ²
SALON Z ANEKSEM	22.82 m ²
POKÓJ 1	12.68 m ²
POKÓJ 2	12.69 m ²
POKÓJ 3	17.51 m ²
ŁAZIENKA	6.01 m ²
POW. UŻYTKOWA*	85.40 m ²