



Lokal mieszkalny nr 9 w budynku 57 przy ulicy Niepodległości w Olsztynie

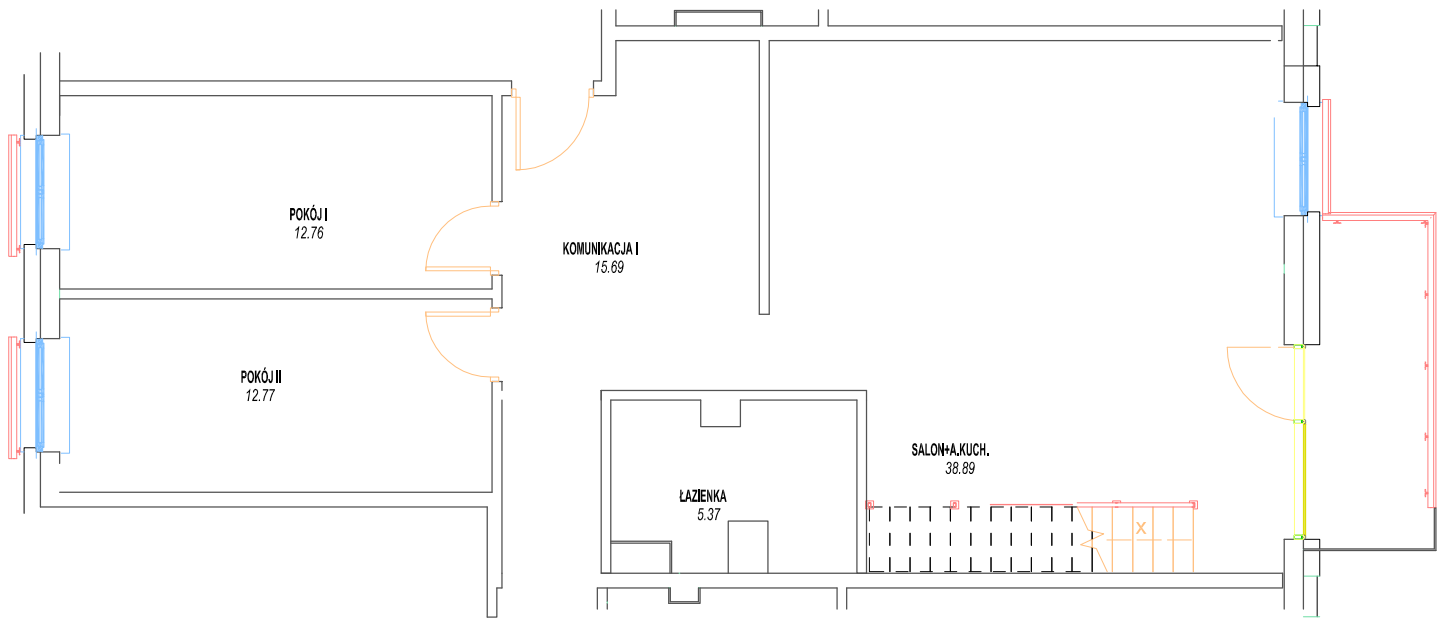

Rzut II PIĘTRA budynku z
zaznaczeniem położenia
lokalu mieszkalnego

POWIERZCHNIA Z
ANTRESOLĄ 156.18 m²

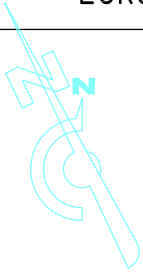

OPIS LOKALU	
KONDYGNACJA	II PIĘTRO
POMIESZCZENIA	
KOMUNIKACJA	15.69 m ²
SALON Z ANEKEM	38.89 m ²
POKÓJ 1	12.76 m ²
POKÓJ 2	12.77 m ²
ŁAZIENKA	5.37 m ²
POW. UŻYTKOWA*	85.48 m ²