

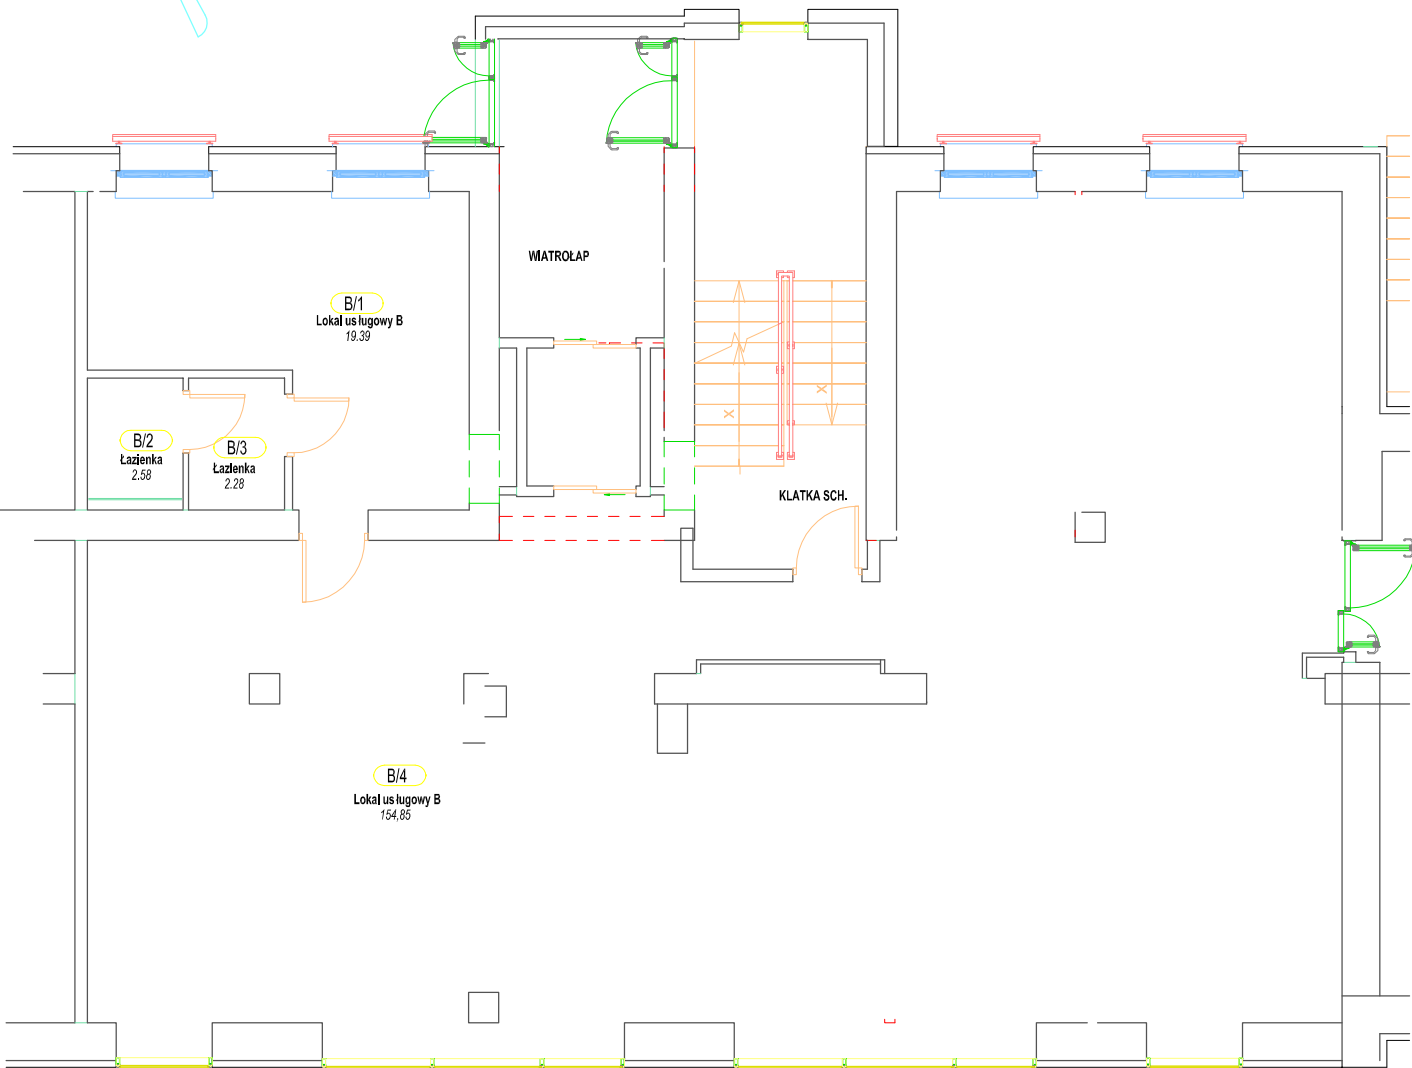


Lokal usługowy B w budynku 57 przy ulicy Niepodległości w Olsztynie

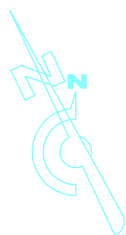

Rzut PARTERU budynku z
zaznaczeniem położenia
lokalu

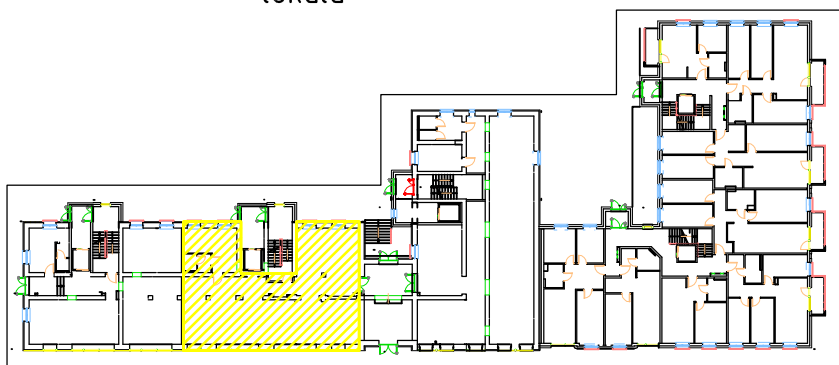

OPIS LOKALU	
KONDYGNACJA	PARTER
POMIESZCZENIA	
B/1	19.39 m ²
B/2	2.58 m ²
B/3	2.28 m ²
B/4	154.85 m ²
POW. UŻYTKOWA*	179.10 m ²