



Lokal usługowy C w budynku 57 przy ulicy Niepodległości w Olsztynie

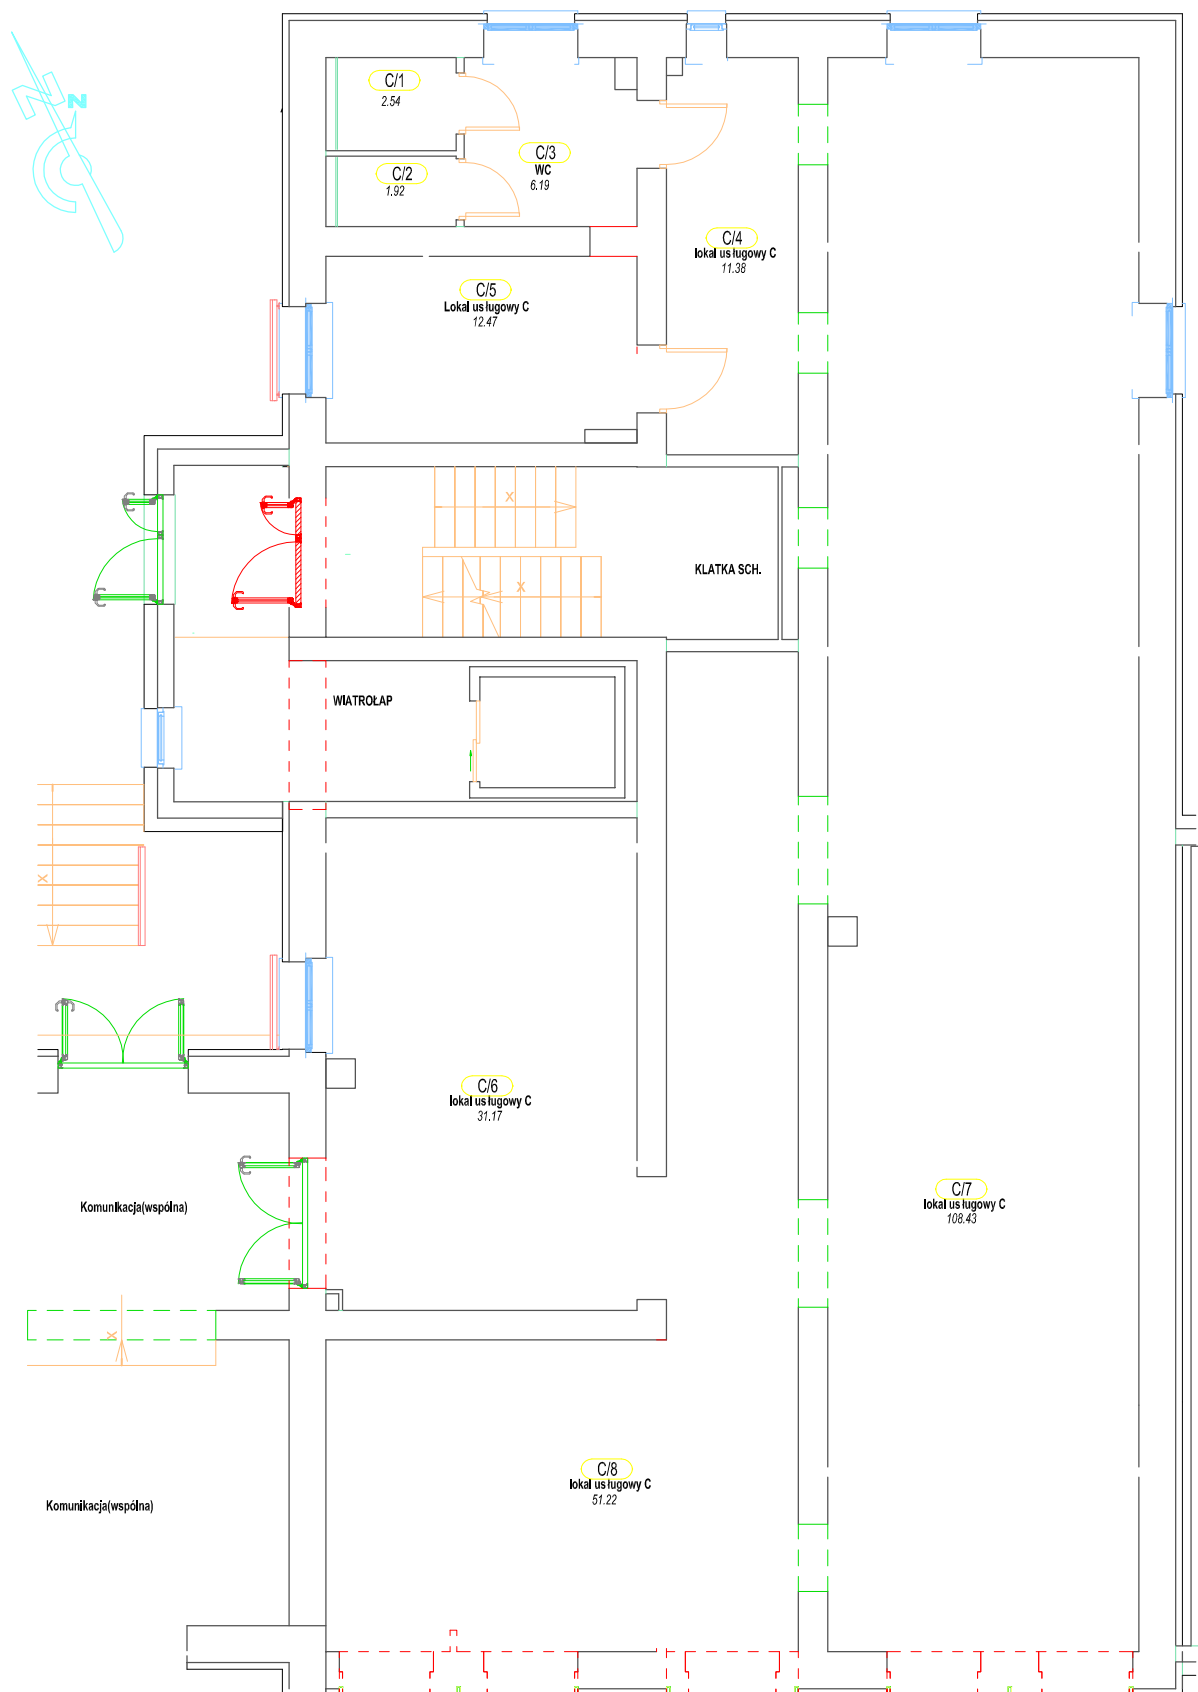

Rzut PARTERU budynku z zaznaczeniem położenia lokalu

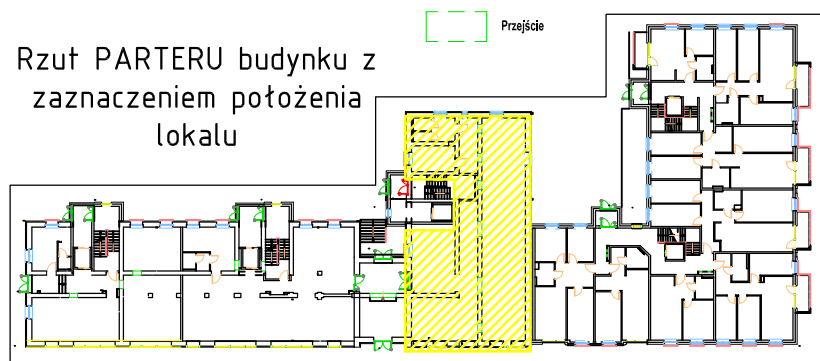

OPIS LOKALU	
KONDYGNACJA	PARTER
POMIESZCZENIA	
C/1	2.54 m ²
C/2	1.92 m ²
C/3	6.19 m ²
C/4	11.38 m ²
C/5	12.47 m ²
C/6	31.17 m ²
C/7	108.43 m ²
C/8	51.22 m ²
POW. UŻYTKOWA*	225.32 m ²