


# PARTER-LOKAL NR 1 (0.A)

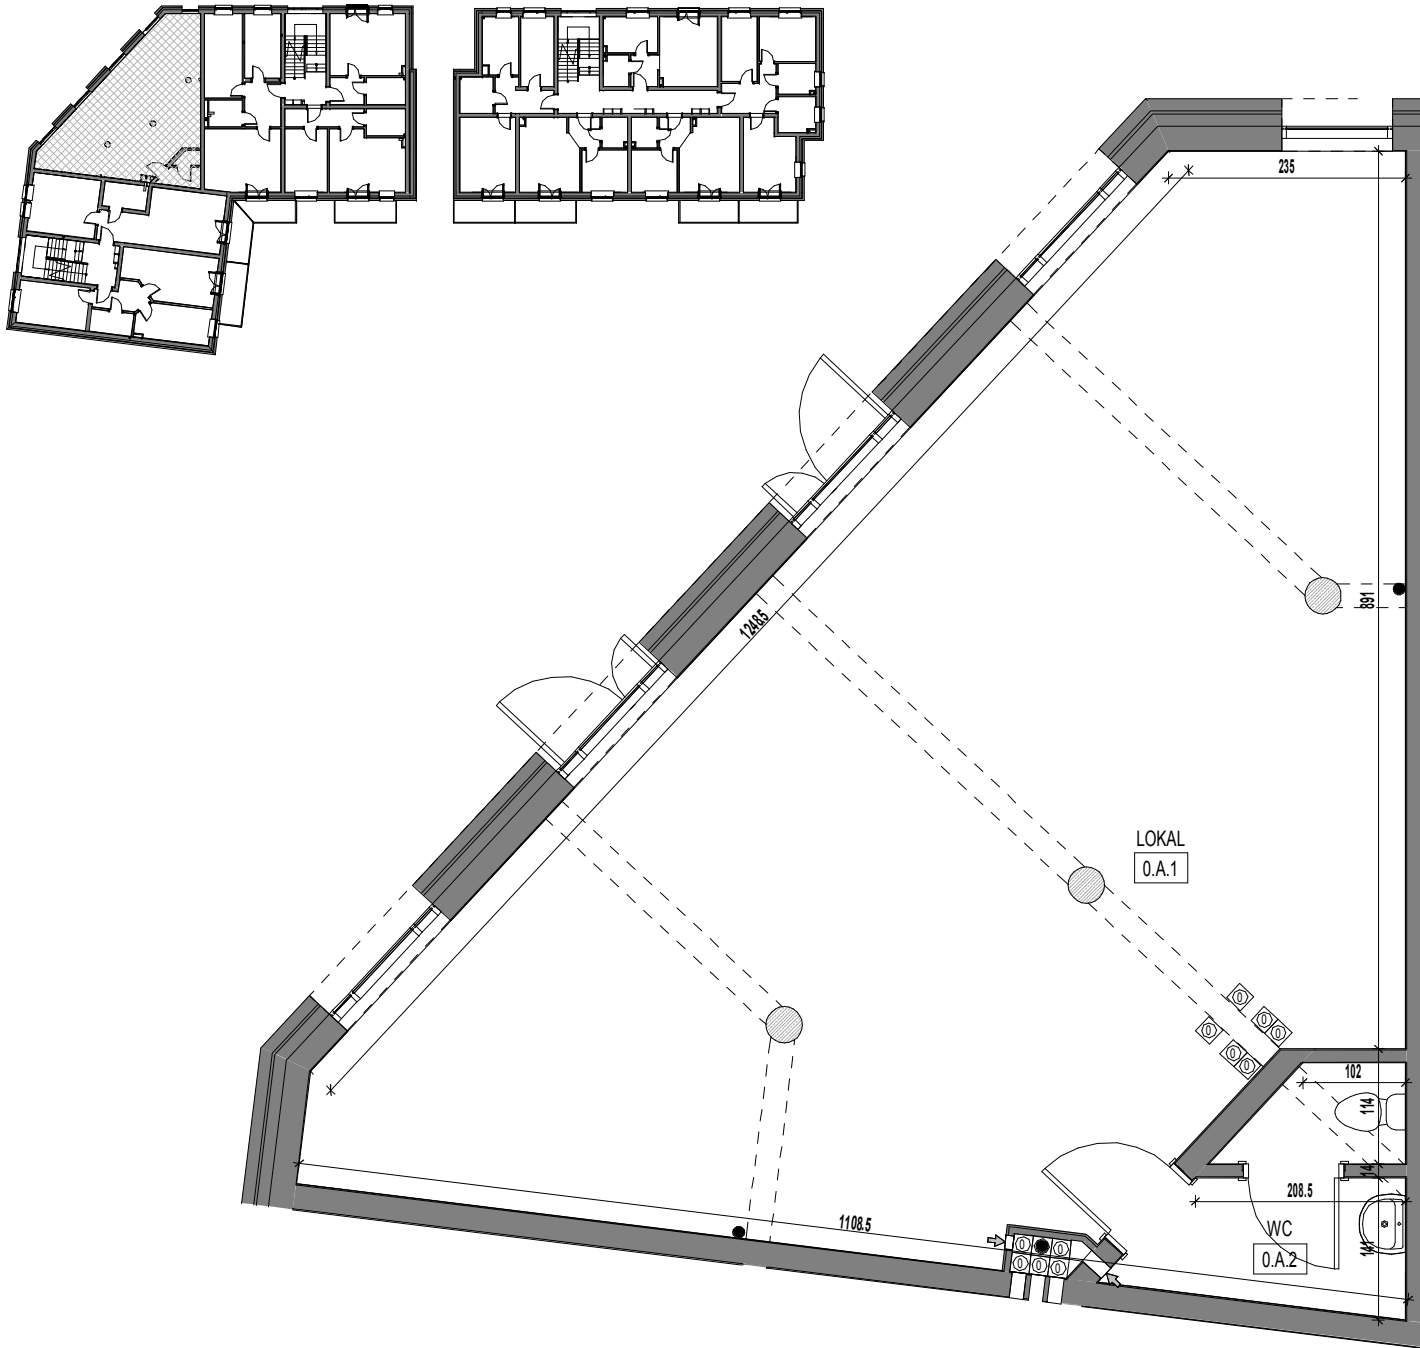

Przedsiębiorstwo Budowlane MAS-BUD S.j. MAS-BUD Sp. z o.o.  
ul. Sucharskiego 4 lok. D  
10-693 Olsztyn  
tel./fax. 89 543-06-51  
tel./fax. 89 543-74-52

Biurowo czynne:  
pn. i śr.: 7.00 - 15.00, wt. i czw.: 7.00 - 17.00, pt.: 7.00 - 13.00

## BUDYNEK WIELORODZINNY W STAWIGUDZIE CENTRUM

UWAGA:  
KARTA MIESZKANIA JEST INFORMACJĄ O LOKALU  
I NIE STANOWI ZAŁĄCZNIKA DO UMOWY  
PODANE POWIERZCHNIE I WYMIARY SĄ ORIENTACYJNE I MOGĄ  
ODBIEGAĆ OD POWIERZCHNI I WYMIARÓW RZECZYWISTYCH

### ZAGOSPODAROWANIE TERENU

