


# PODDASZE-MIESZKANIE NR 13 (2.11)

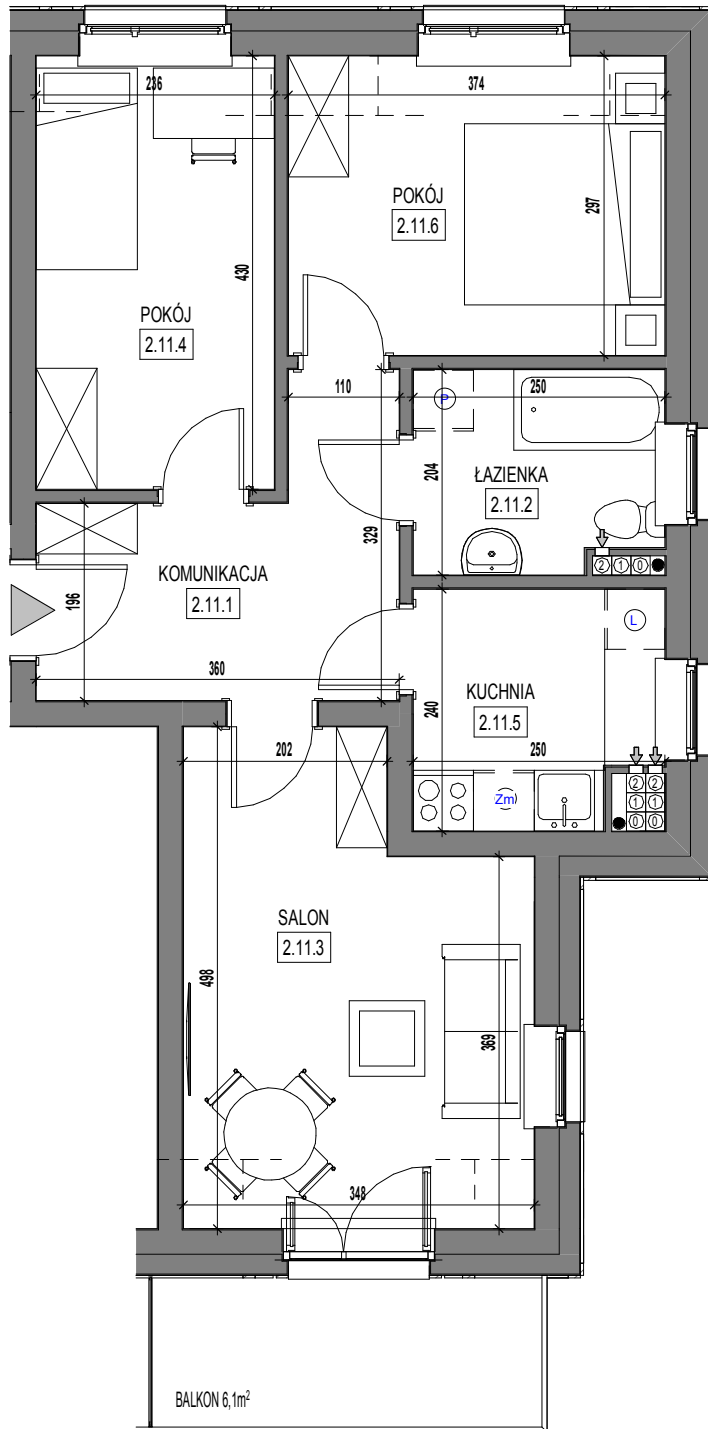

## POWIERZCHNIE MIESZKANIE NR 13

Nr	NAZWA	POWIERZCHNIA
----	-------	--------------

2.11.1	KOMUNIKACJA	8.52
2.11.2	ŁAZIENKA	4.88
2.11.3	SALON	15.45
2.11.4	POKÓJ	10.15
2.11.5	KUCHNIA	5.6
2.11.6	POKÓJ	11.11
		55.71



Przedsiębiorstwo Budowlane MAS-BUD S.j. MAS-BUD Sp. z o.o.  
 ul. Sucharskiego 4 lok. D  
 10-693 Olsztyn  
 tel./fax. 89 543-06-51  
 tel./fax. 89 543-74-52

Biurowo czynne:  
 pn. i śr.: 7.00 - 15.00, wt. i czw.: 7.00 - 17.00, pt.: 7.00 - 13.00

## BUDYNEK WIELORODZINNY W STAWIGUDZIE CENTRUM

UWAGA:  
 KARTA MIESZKANIA JEST INFORMACJĄ O LOKALU  
 I NIE STANOWI ZAŁĄCZNIKA DO UMOWY  
 PODANE POWIERZCHNIE I WYMIARY SĄ ORIENTACYJNE I MOGĄ  
 ODBIEGAĆ OD POWIERZCHNI I WYMIARÓW RZECZYWISTYCH

### ZAGOSPODAROWANIE TERENU

