
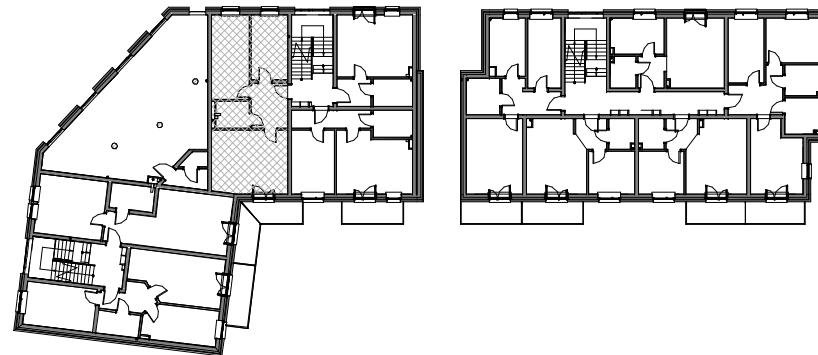


PARTER-MIESZKANIE NR 20 (0.3)

POWIERZCHNIE MIESZKANIE NR 20

Nr	NAZWA	POWIERZCHNIA
0.3.1	KOMUNIKACJA	7.08
0.3.2	ŁAZIENKA	3.97
0.3.3	SALON+A.KUCH.	21.06
0.3.4	POKÓJ	13.95
0.3.5	POKÓJ	10.3
		56.36

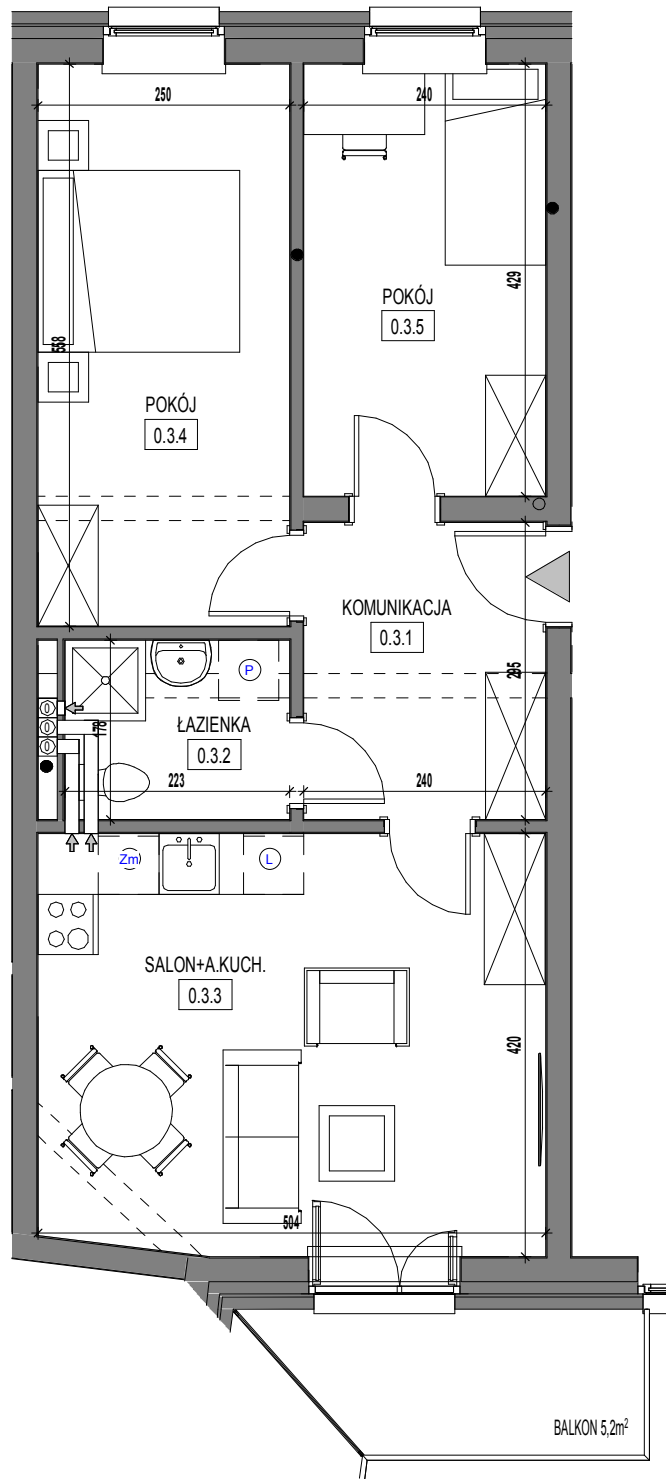

Przedsiębiorstwo Budowlane MAS-BUD S.j. MAS-BUD Sp. z o.o.
 ul. Sucharskiego 4 lok. D
 10-693 Olsztyn
 tel./fax. 89 543-06-51
 tel./fax. 89 543-74-52

Biuro czynne:
 pn. i śr.: 7.00 - 15.00, wt. i czw.: 7.00 - 17.00, pt.: 7.00 - 13.00

BUDYNEK WIELORODZINNY W STAWIGUDZIE CENTRUM

UWAGA:
 KARTA MIESZKANIA JEST INFORMACJĄ O LOKALU
 I NIE STANOWI ZAŁĄCZNIKA DO UMOWY
 PODANE POWIERZCHNIE I WYMIARY SĄ ORIENTACYJNE I MOGĄ
 ODBIEGAĆ OD POWIERZCHNI I WYMIARÓW RZECZYWISTYCH

ZAGOSPODAROWANIE TERENU

