


# PODDASZE-MIESZKANIE NR 35 (2.3)

POWIERZCHNIE MIESZKANIE NR 35		
Nr	NAZWA	POWIERZCHNIA

2.3.1	KOMUNIKACJA	5.17
2.3.2	ŁAZIENKA	5.03
2.3.3	SALON	20.97
2.3.5	KUCHNIA	9.24
2.3.6	POKÓJ	14.65
		55.06

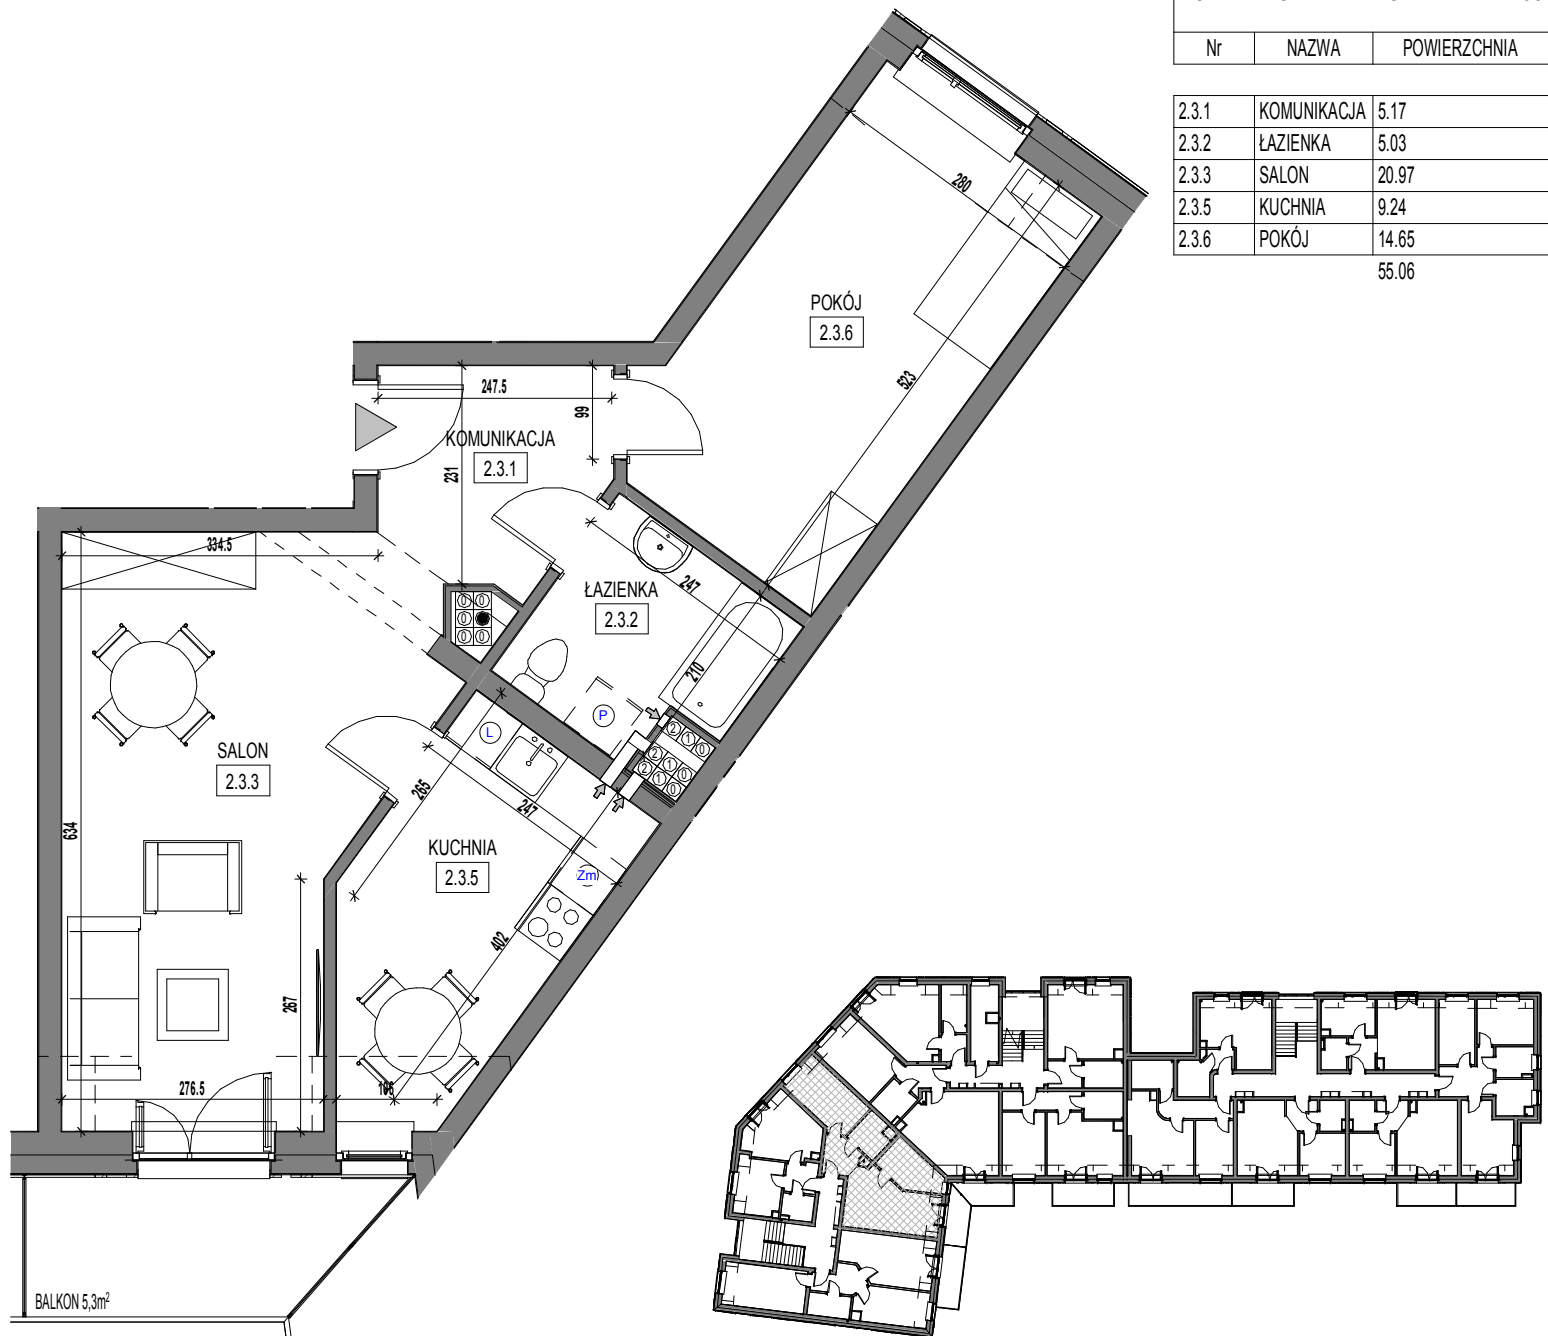

Przedsiębiorstwo Budowlane MAS-BUD S.j. MAS-BUD Sp. z o.o.  
 ul. Sucharskiego 4 lok. D  
 10-693 Olsztyn  
 tel./fax. 89 543-06-51  
 tel./fax. 89 543-74-52

Biuro czynne:  
 pn. i śr.: 7.00 - 15.00, wt. i czw.: 7.00 - 17.00, pt.: 7.00 - 13.00

## BUDYNEK WIELORODZINNY W STAWIGUDZIE CENTRUM

UWAGA:  
 KARTA MIESZKANIA JEST INFORMACJĄ O LOKALU  
 I NIE STANOWI ZAŁĄCZNIKA DO UMOWY  
 PODANE POWIERZCHNIE I WYMIARY SĄ ORIENTACYJNE I MOGĄ  
 ODBIEGAĆ OD POWIERZCHNI I WYMIARÓW RZECZYWISTYCH

### ZAGOSPODAROWANIE TERENU

