



Przedsiębiorstwo Budowlane "MAS-BUD"


Marian Stawarczyk i Anna Stawarczyk
Spółka jawna

10-693 Olsztyn, ul. Sucharskiego 4 lok. D tel./fax. 089 543 06 51

www.masbud.pl, e-mail: biuro@masbud.pl

NIP 739-25-42-804, KRS 0000086351, REGON 510136868


ADRES: ul.PIOTROWSKIEGO 10 (bud. 5)
KONDYGNACJA: PIWNICA/PARTER
TYP: LOKAL USŁUGOWY B

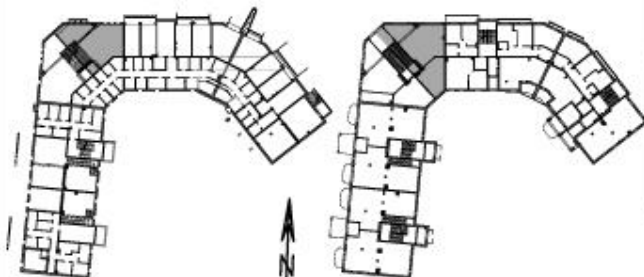

RZUT KONDYGNACJI



SYTUACJA

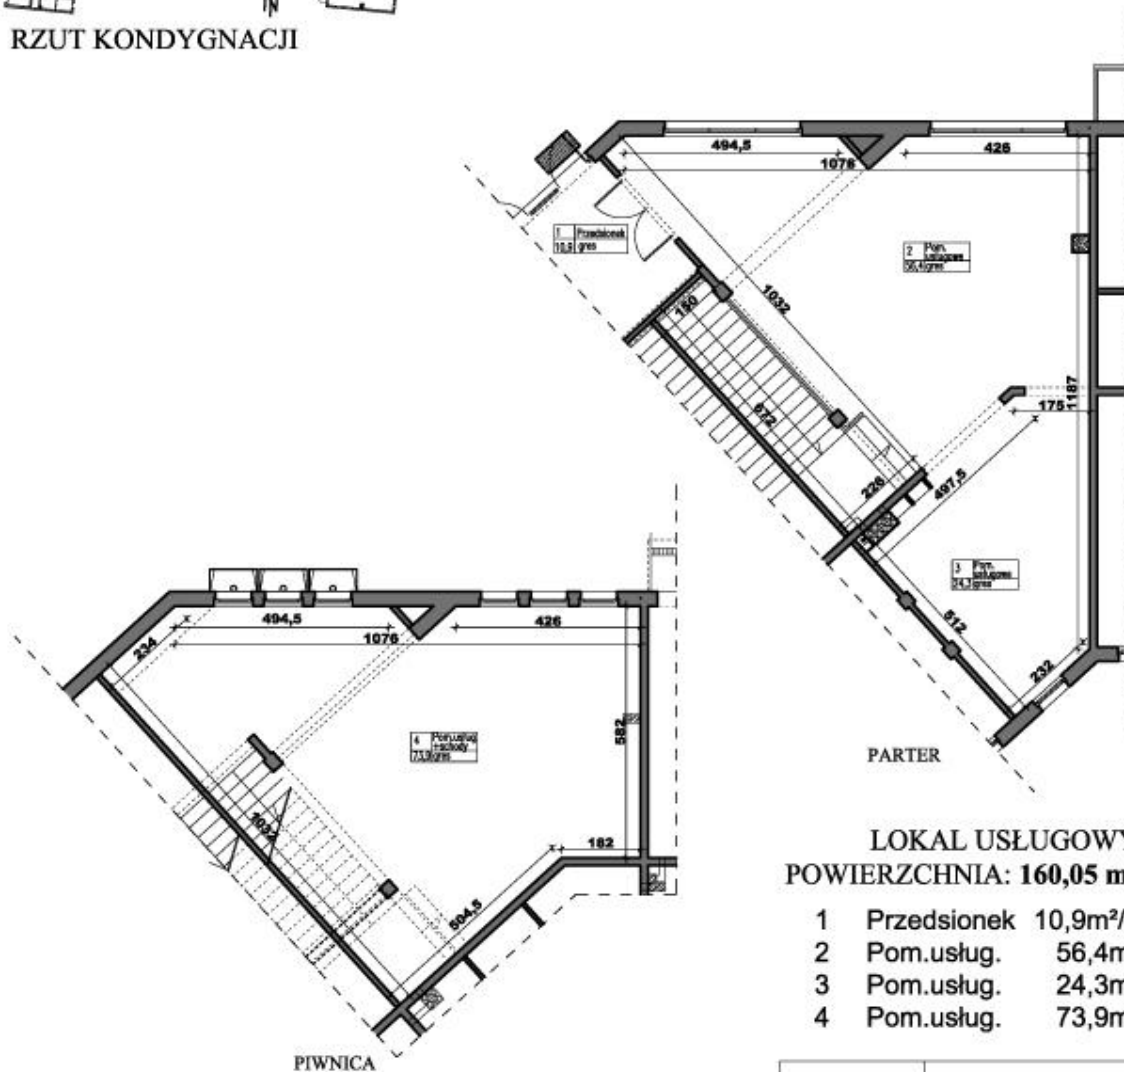

LOKAL USŁUGOWY
POWIERZCHNIA: 160,05 m²

- | | | |
|---|-------------|-----------------------|
| 1 | Przedsiónek | 10,9m ² /2 |
| 2 | Pom.usług. | 56,4m ² |
| 3 | Pom.usług. | 24,3m ² |
| 4 | Pom.usług. | 73,9m ² |

cena za m ²	
cena lokalu	

SKALA 1:150