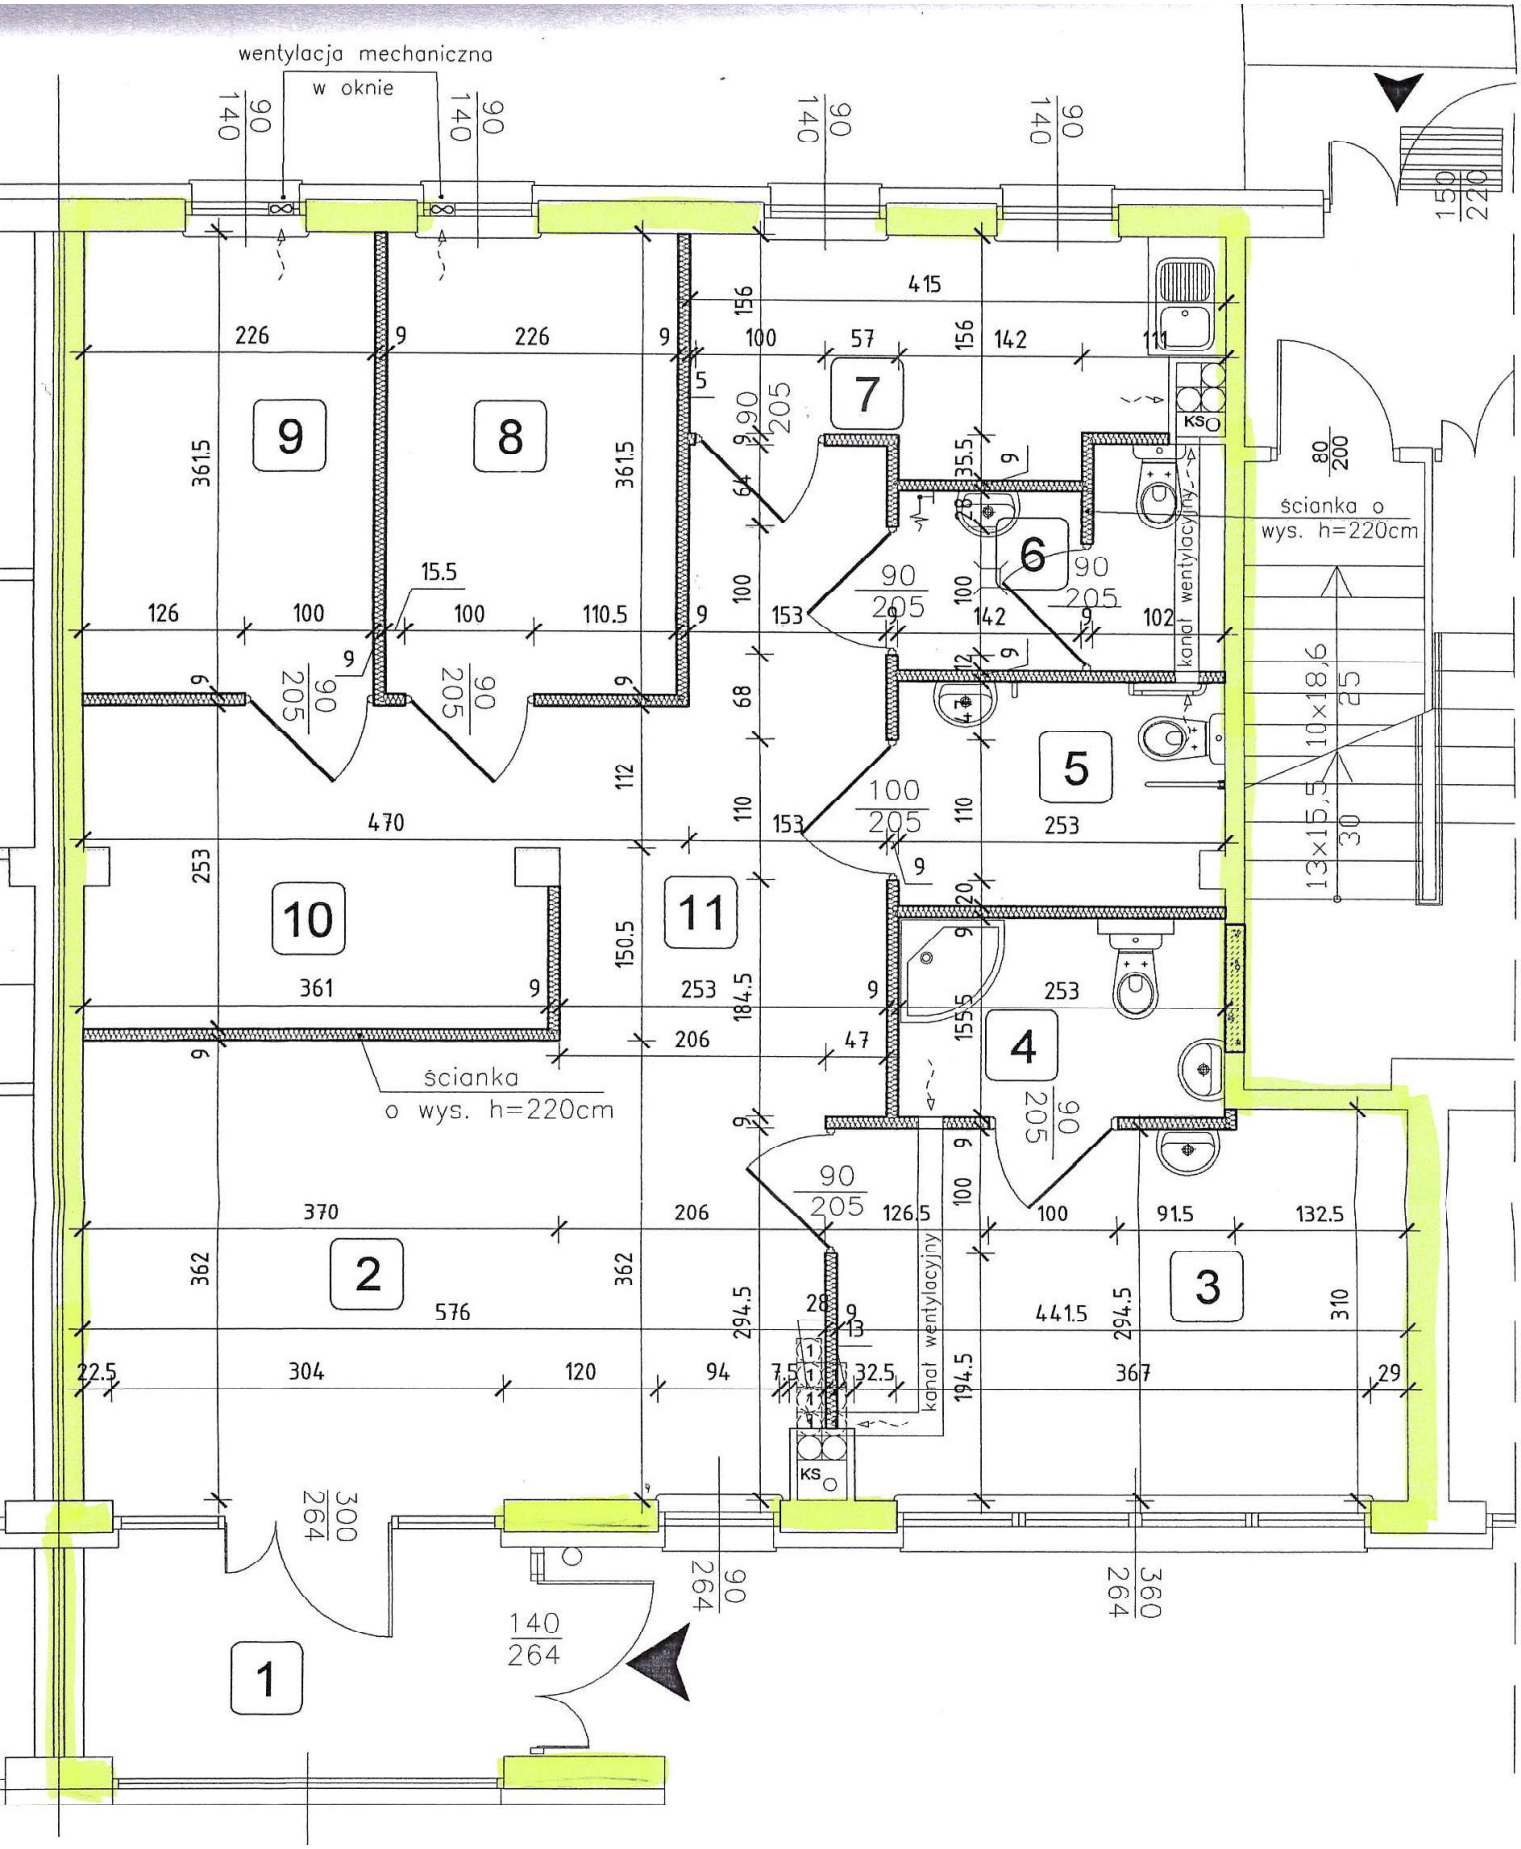
wentylacja mechaniczna
w oknie
9
8
7
6
5
4
3
2
1
10
11
ścianka
o wys. h=220cm
ścianka o
wys. h=220cm
kanał wentylacyjny
kanał wentylacyjny
KS
KS
13x15,5
10x18,6